


CNVC - SCHEMA TECHNIQUE DETERMINISTE - VERSION FINALE

2 trottoirs symetriques - 3 ERP par trottoir - 2 passages pietons - schema de principe non cote

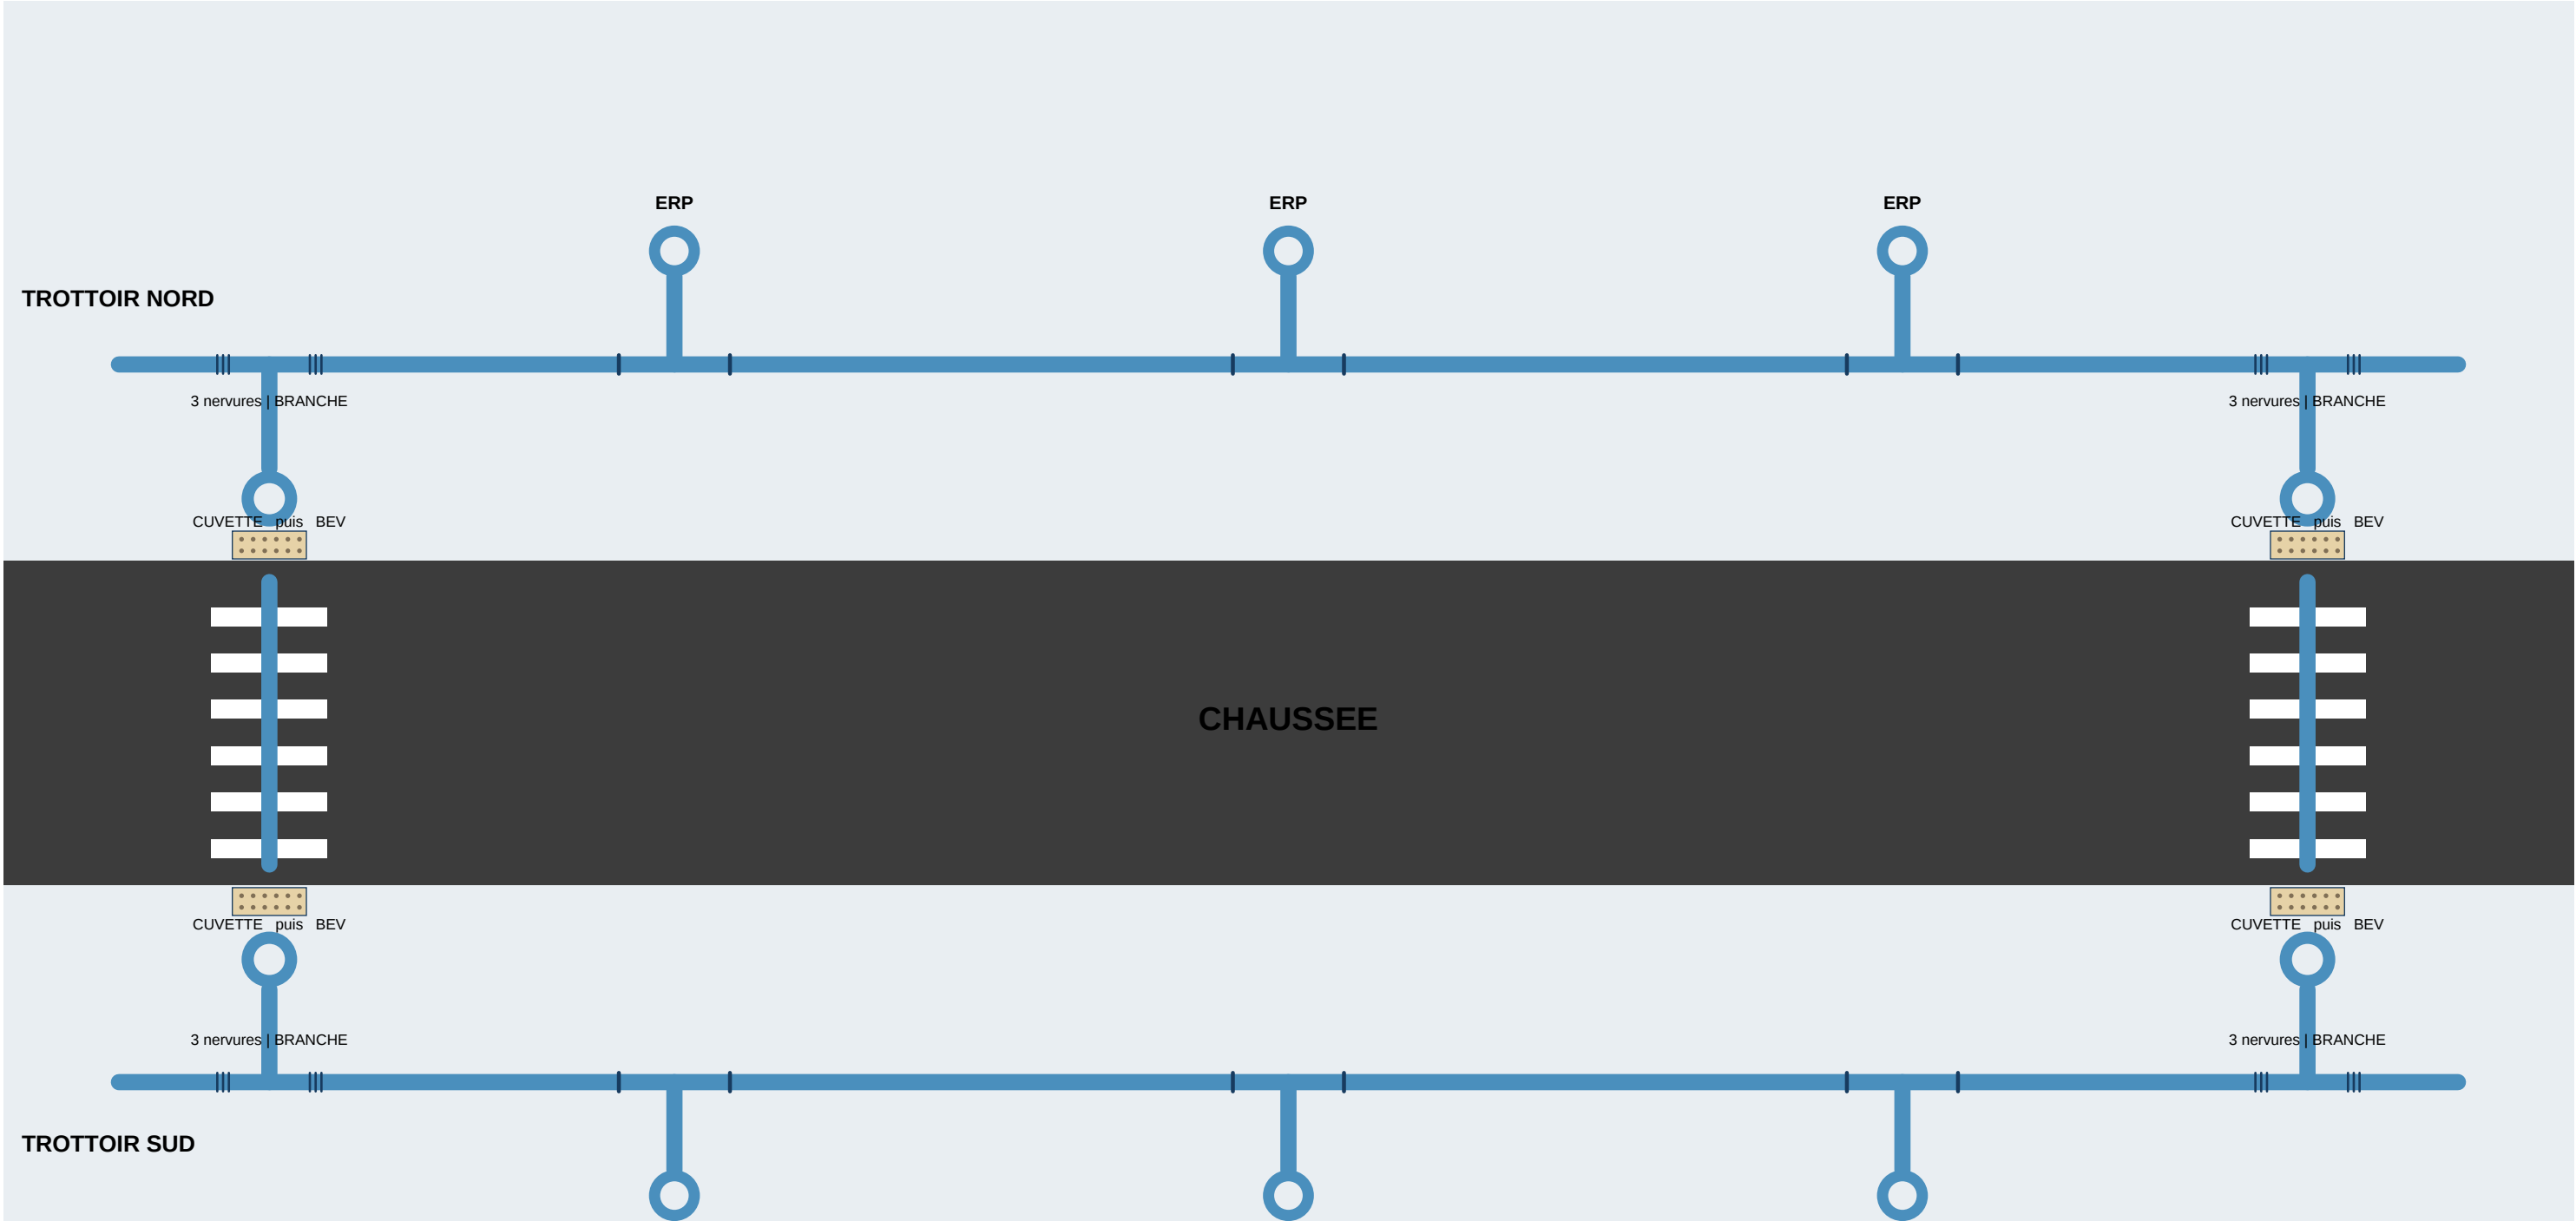

DEFINITION VERROUILLEE DU PROTOTYPE

- Ligne Maitresse : canal concave, largeur totale 100 mm, levres affleurantes, flancs tres allonges et progressifs, fond arrondi.
- Ramification et troncon de traversee : exactement le meme profil concave et la meme largeur de 100 mm.
- Prealerte ERP : 1 dos-d'ane transversal avant + 1 apres le T ; montee progressive, petit sommet arrondi, descente progressive ; reste dans la concavite.
- Prealerte renforcee : 1 groupe de 3 nervures fines de chaque cote du depart de branche ; nervures transversales, successives et espacees.
- Cuvette : circulaire, plus large que la ligne/ramification, meme concavite ; aucune profondeur ni aucun diametre fixes sur ce schema.
- Passage pieton : LM -> prealertes renforcees -> branche a 90 degres -> cuvette -> BEV distinct -> troncon distinct sur la chaussee.
- BEV : rectangle a plots reguliers, distinct du CNVC. Aucun mobilier, vegetation ou element decoratif.

PROFIL CNVC - 100 mm



levres affleurantes - flancs longs - fond arrondi

PREALERTE ERP - PROFIL LONGITUDINAL



montee progressive - petit sommet - descente progressive

PREALERTE RENFORCEE - 3 NERVURES FINES



3 traits fins transversaux, reguliers et espaces